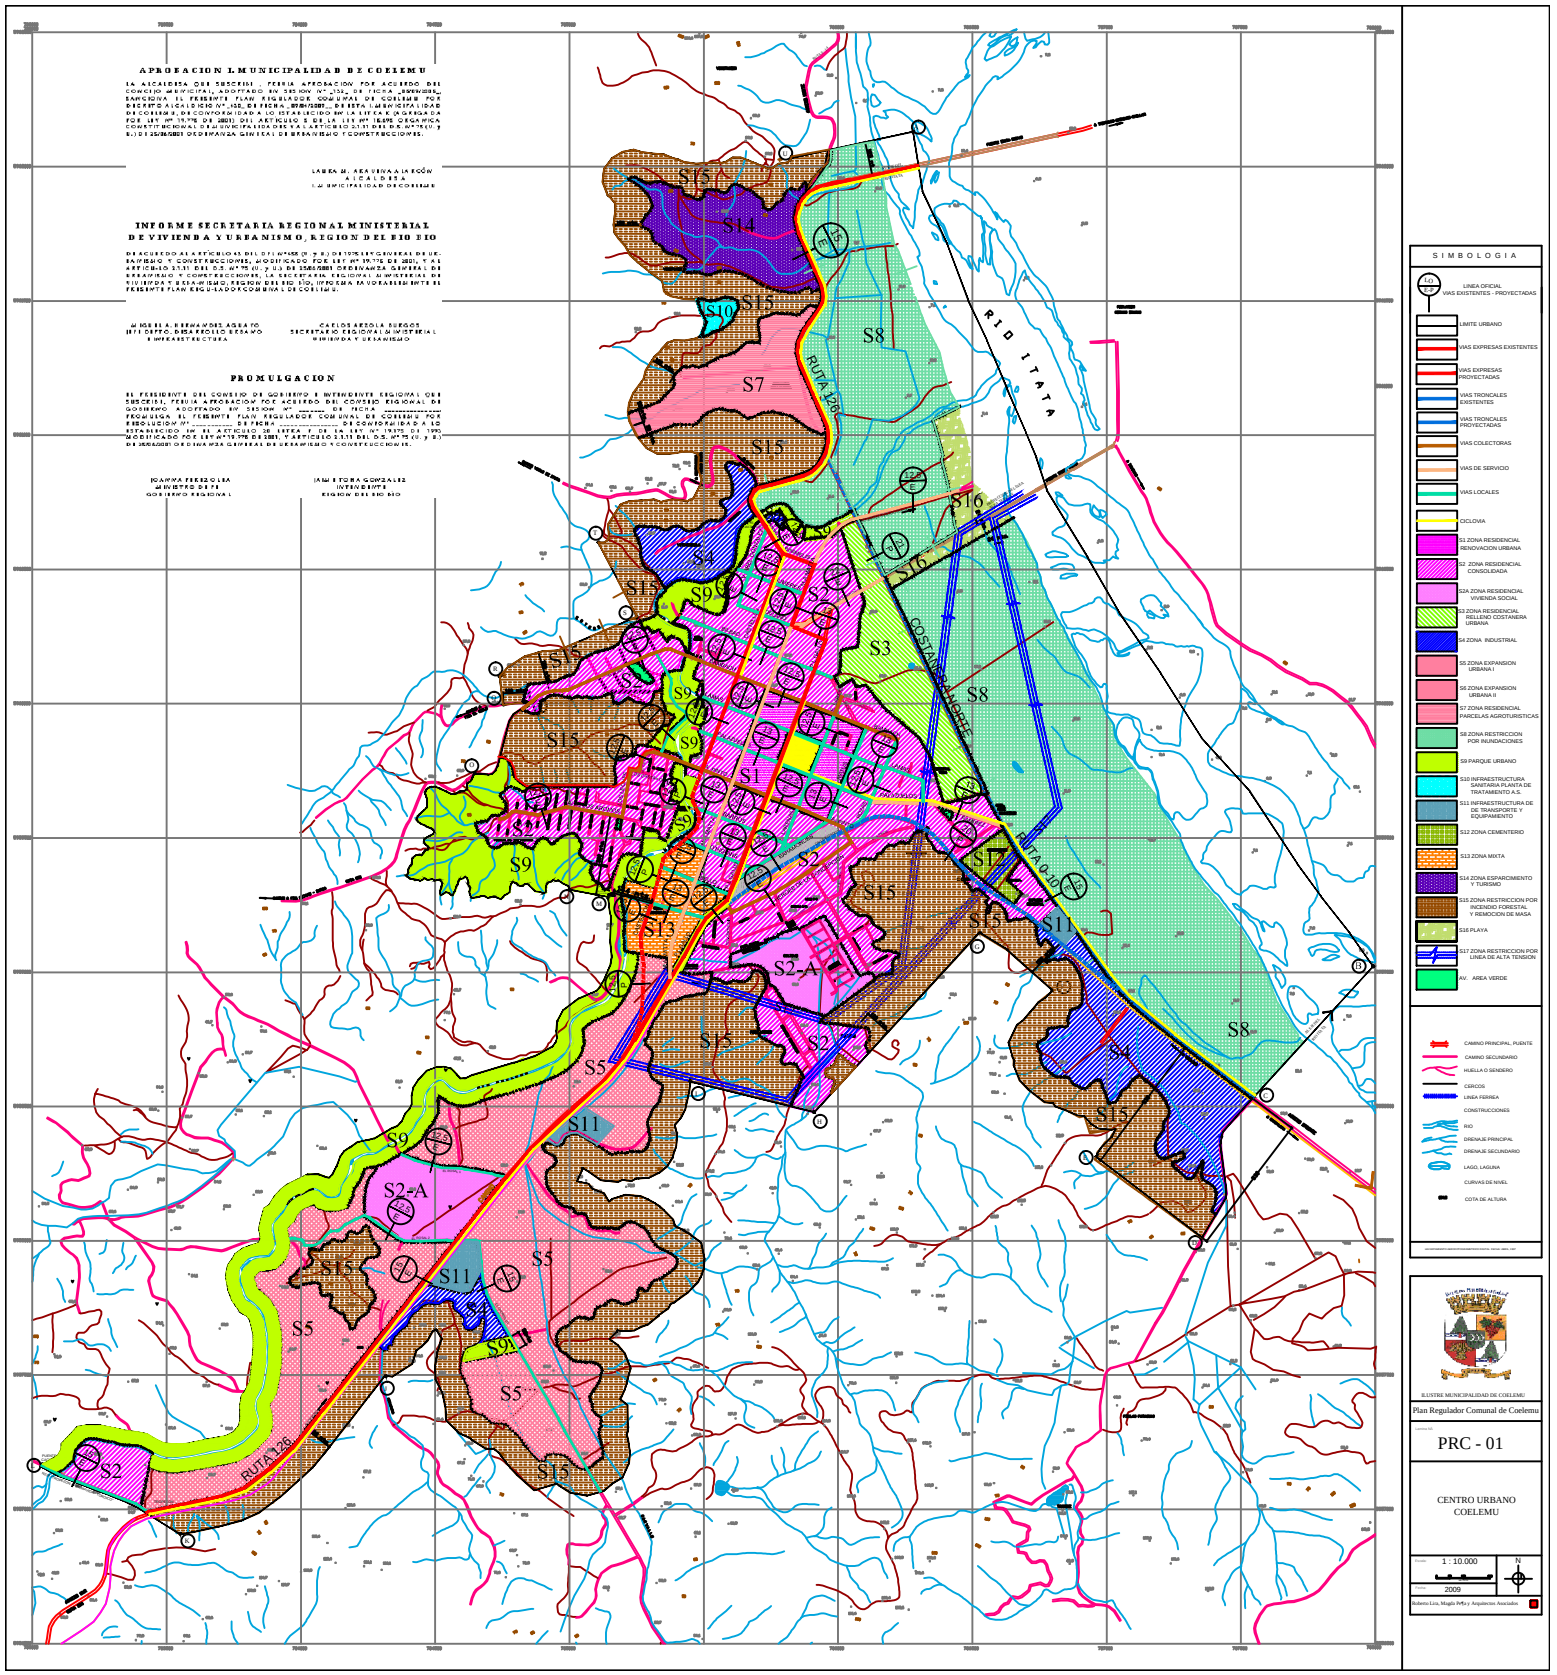
APROBACION I. MUNICIPALIDAD DE COELEMU
INFORME SECRETARIA REGIONAL MINISTERIAL DE VIVIENDA Y URBANISMO, REGION DEL BIO BIO
PROMULGACION
RIO ITATA
RUTA 126
COSTANERA HUICHE
RUTA O-10
S1
S2
S2-A
S3
S4
S5
S6
S7
S8
S9
S10
S11
S11A
S12
S13
S14
S15
S16
S17
SIMBOLOGIA
LINEA OFICIAL VIAS EXISTENTES - PROYECTADAS
LIMITE URBANO
VIAS EXPRESAS EXISTENTES
VIAS EXPRESAS PROYECTADAS
VIAS TRONCALES EXISTENTES
VIAS TRONCALES PROYECTADAS
VIAS COLECTORAS
VIAS DE SERVICIO
VIAS LOCALES
CICLOVIA
S1 ZONA RESIDENCIAL RENOVACION URBANA
S2 ZONA RESIDENCIAL CONSOLIDADA
S2A ZONA RESIDENCIAL VIVIENDA SOCIAL
S3 ZONA RESIDENCIAL RELLENO COSTANERA URBANA
S4 ZONA INDUSTRIAL
S5 ZONA EXPANSION URBANA I
S6 ZONA EXPANSION URBANA II
S7 ZONA RESIDENCIAL PARCELAS AGROTURISTICAS
S8 ZONA RESTRICCION POR INUNDACIONES
S9 PARQUE URBANO
S10 INFRAESTRUCTURA SANITARIA PLANTA DE TRATAMIENTO A.S.
S11 INFRAESTRUCTURA DE DE TRANSPORTE Y EQUIPAMIENTO
S12 ZONA CEMENTERIO
S13 ZONA MIXTA
S14 ZONA ESPARCIMIENTO Y TURISMO
S15 ZONA RESTRICCION POR INCENDIO FORESTAL Y REMOCION DE MASA
S16 PLAYA
S17 ZONA RESTRICCION POR LINEA DE ALTA TENSION
AV. AREA VERDE
CAMINO PRINCIPAL, PUENTE
CAMINO SECUNDARIO
HUELLA O SENDERO
CERCOS
LINEA FERREA
CONSTRUCCIONES
RIO
DRENAJE PRINCIPAL
DRENAJE SECUNDARIO
LAGO, LAGUNA
CURVAS DE NIVEL
COTA DE ALTURA
ILUSTRE MUNICIPALIDAD DE COELEMU
Plan Regulador Comunal de Coelemu
PRC - 01
CENTRO URBANO COELEMU
1 : 10.000
2009
Roberto Liu, Magda Pe?a y Arquitectos Asociados